

PLANIMETRIA GENERALE Scala f.s.




AEROPORTO FONTANAROSSA CATANIA

PIANTA LIVELLO 0
 (Q= -0.70 ÷ +0.70 mt)
 L127-46 mq
 L127b-11+7 mq
 L35-13 mq

area esterna adiacente per il posizionamento di n.5 tavoli snack con sedute

DATA: 20 novembre 2024

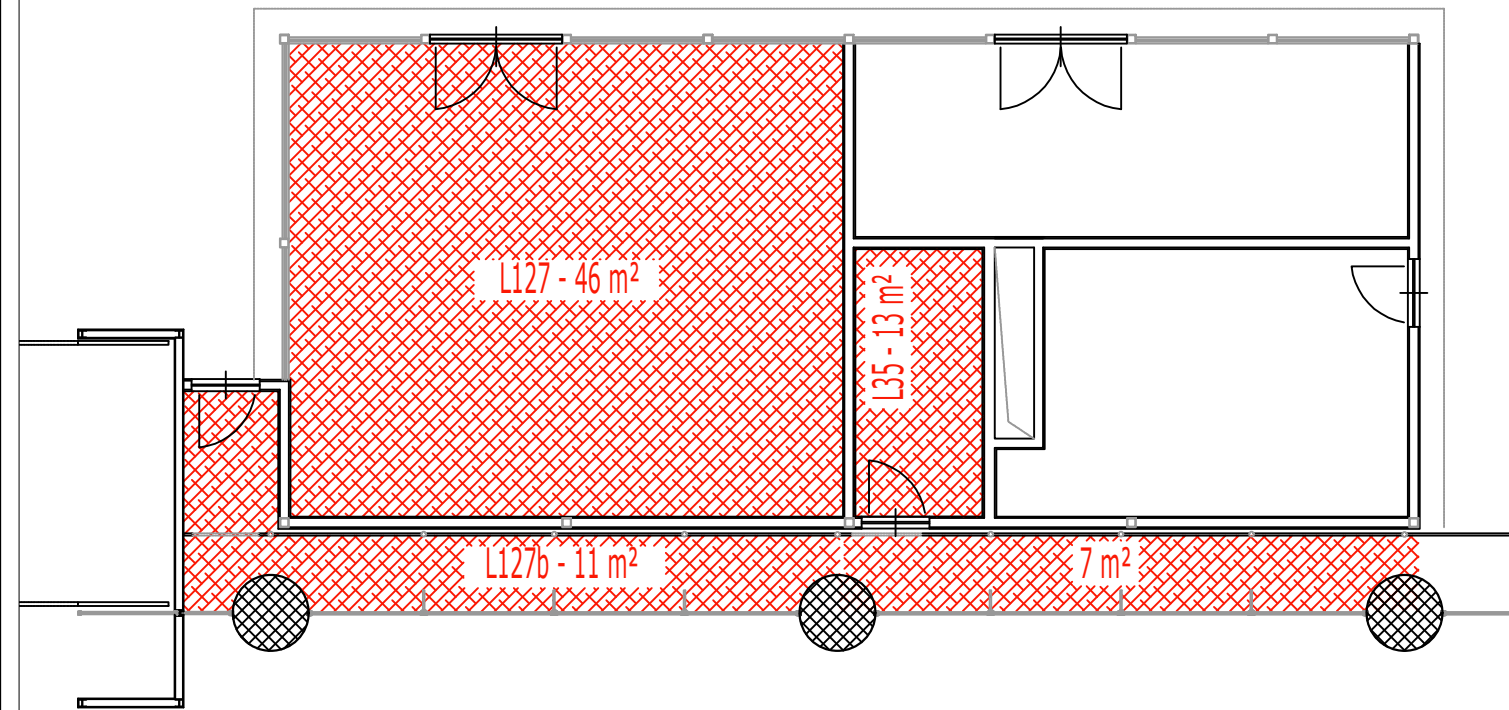

PLANIMETRIA DI DETTAGLIO Scala 1:100