

PLANIMETRIA GENERALE Scala f.s.



## AEROPORTO FONTANAROSSA CATANIA


PIANTA LIVELLO 0  
(Q= -0.70 ÷ +0.70 mt)

L127-46 mq

L127b-11 mq

area esterna per il posizionamento di n.5 tavoli snack con sedute

DATA: 05 settembre 2024

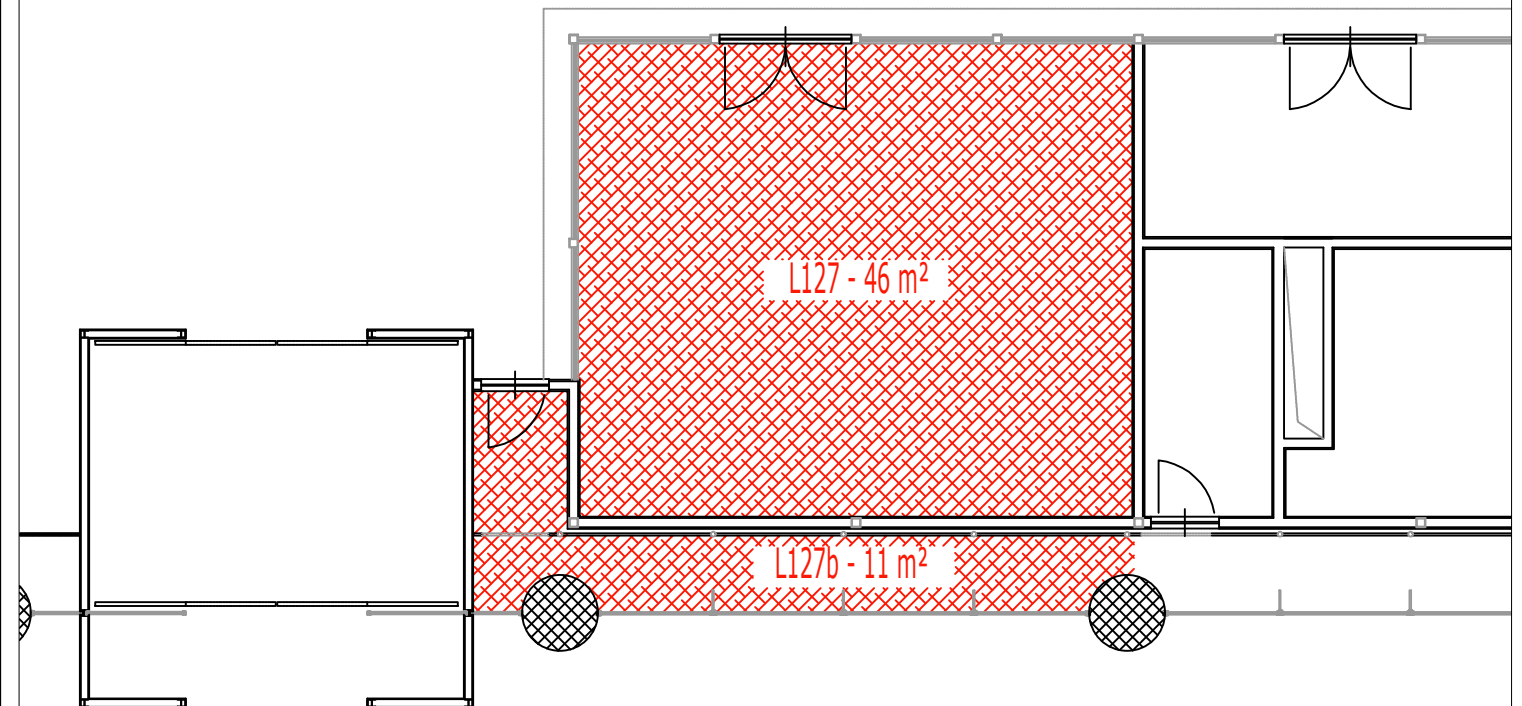

PLANIMETRIA DI DETTAGLIO Scala 1:100