




Stralcio Planimetrico Architettonico terminal A – p.terra – LOTTO 23

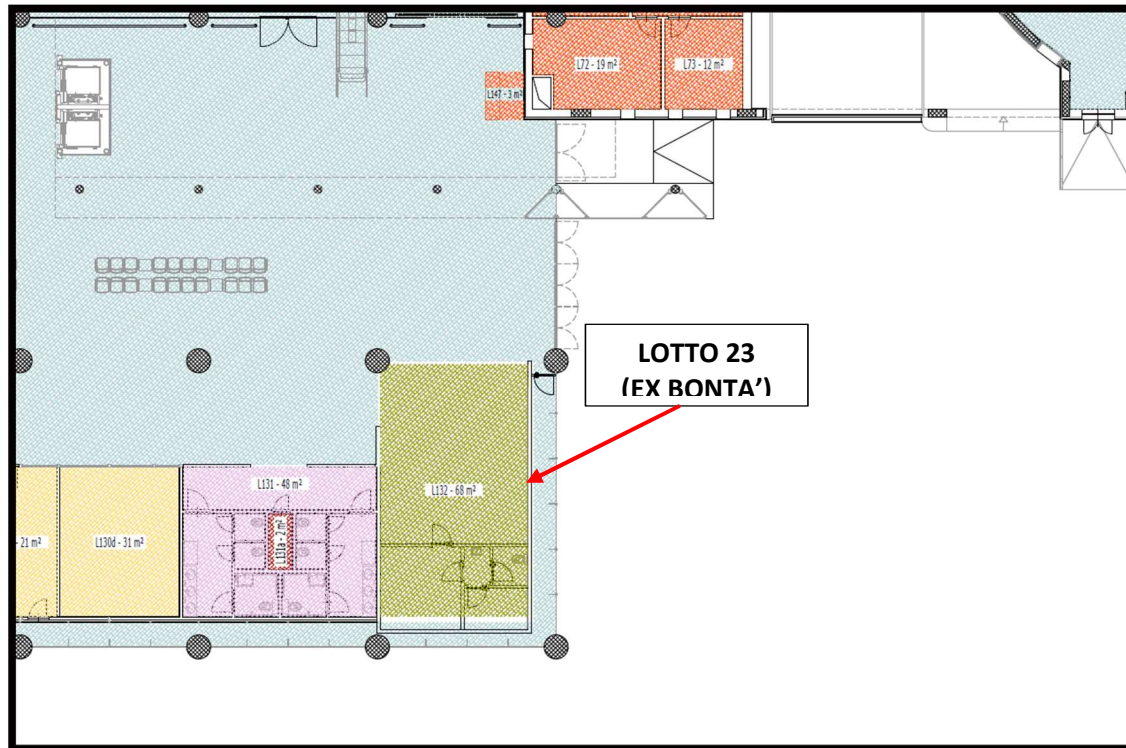


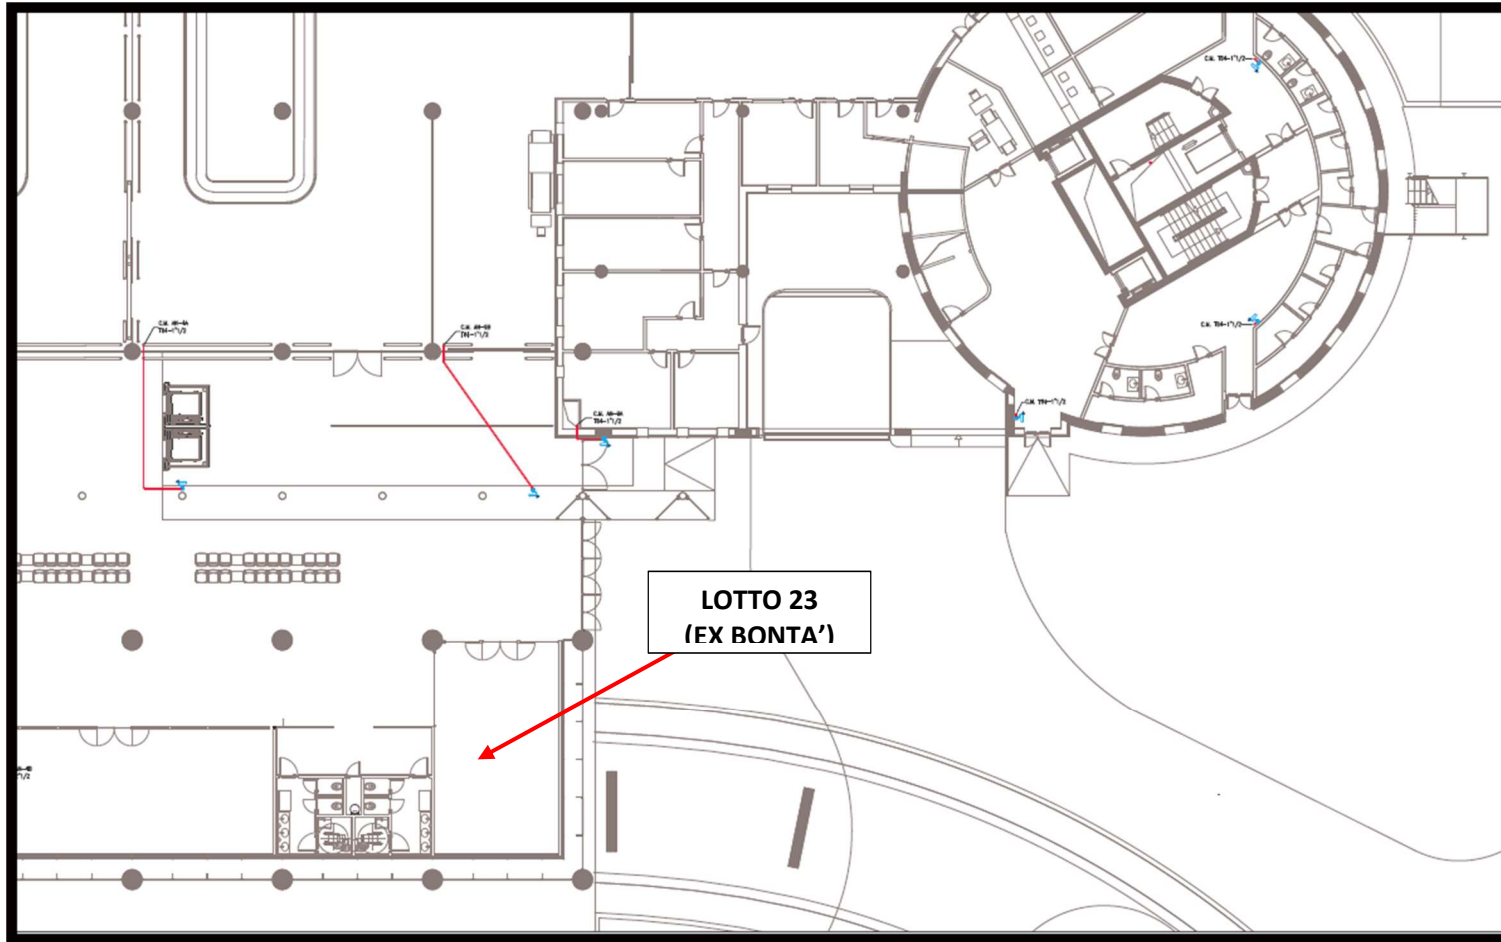

Stralcio Planimetrico terminal A – P. Terra Terminal A – RETE IDRICA ANTINCENDIO

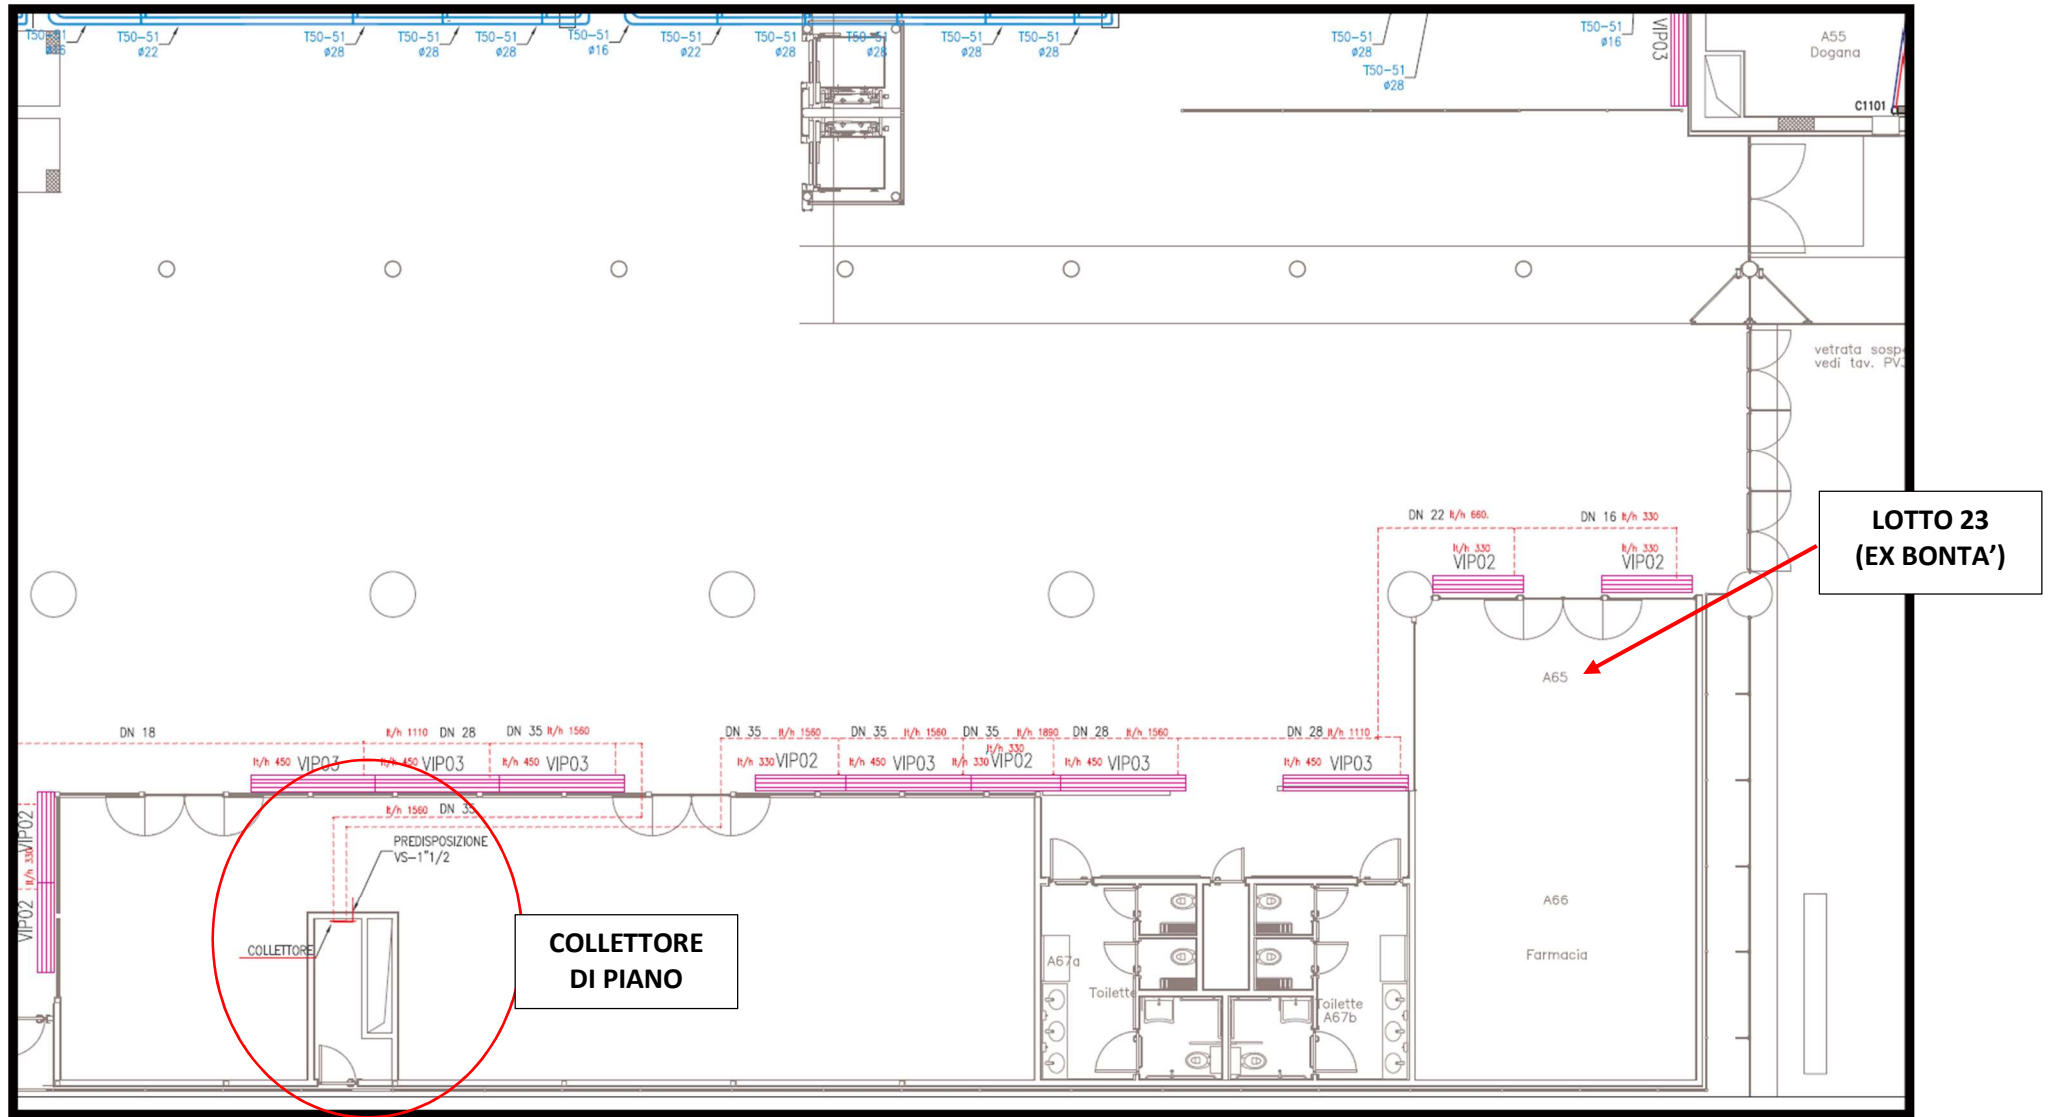

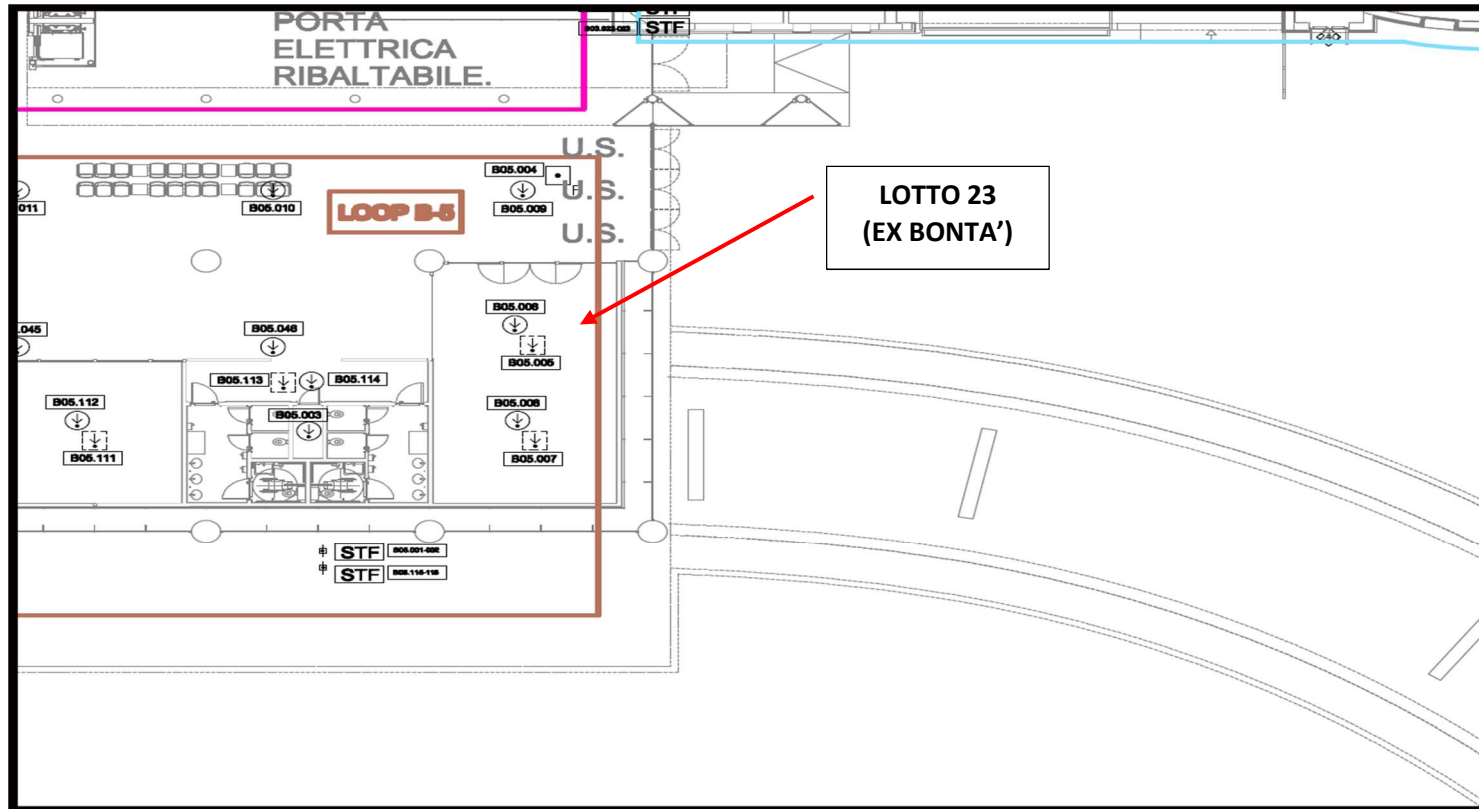


Stralcio Planimetrico terminal A – P. Terra Terminal A – LINEA CIRCUITO ACQUA REFRIGERATA FAINCOIL (ALLA DATA DEL 2007)



Stralcio Planimetrico terminal A – P. Terra Terminal A – LINEA LOOP E RIVELATORI FUMI

LEGENDA

	Rivelatore di fumo ambiente
	Rivelatore di fumo nel controsoffitto
	Rivelatore di fumo sottopavimento