




**AREA D'INTERVENTO (LOTTO 11) - P.PARTENZE TERMINAL "A" AIRSIDE**

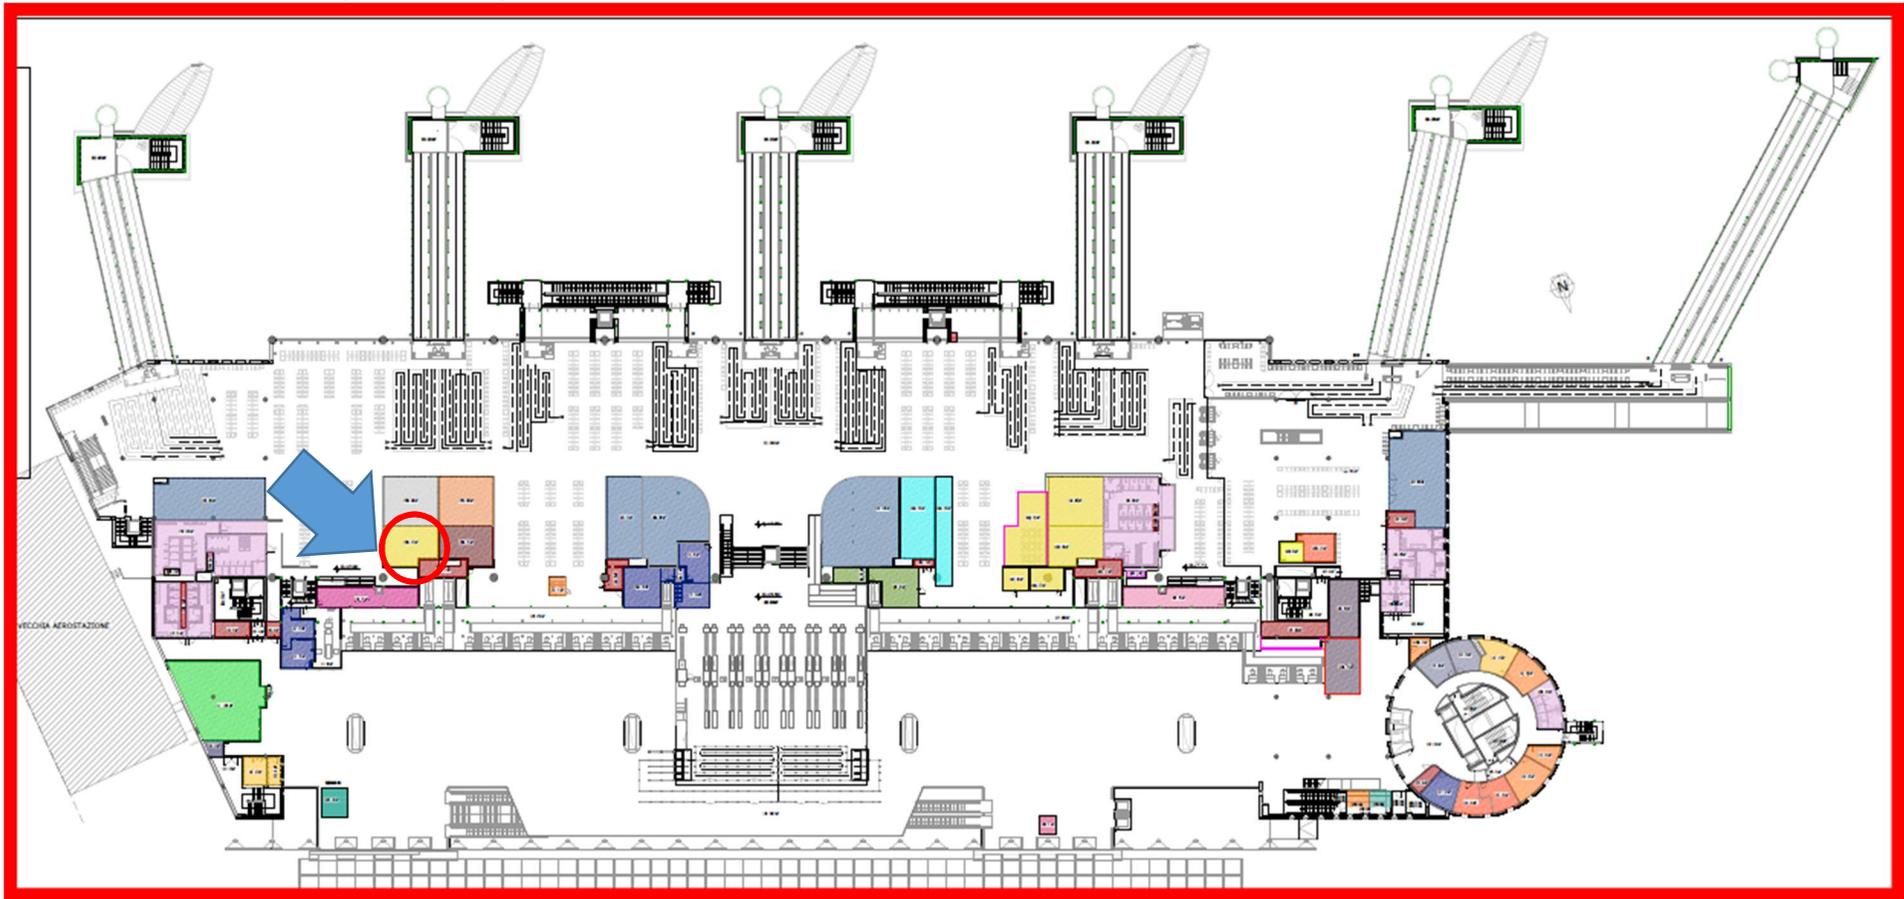


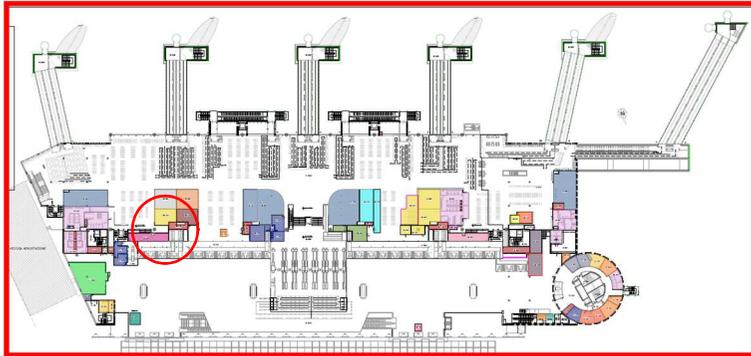

**LOCALE TECNICO –  
SALITE CANALI  
D'ARIA**


**STRALCIO P.PARTENZE – LOCALE TECNICO IMPIANTO MECCANICO Canali Aria**

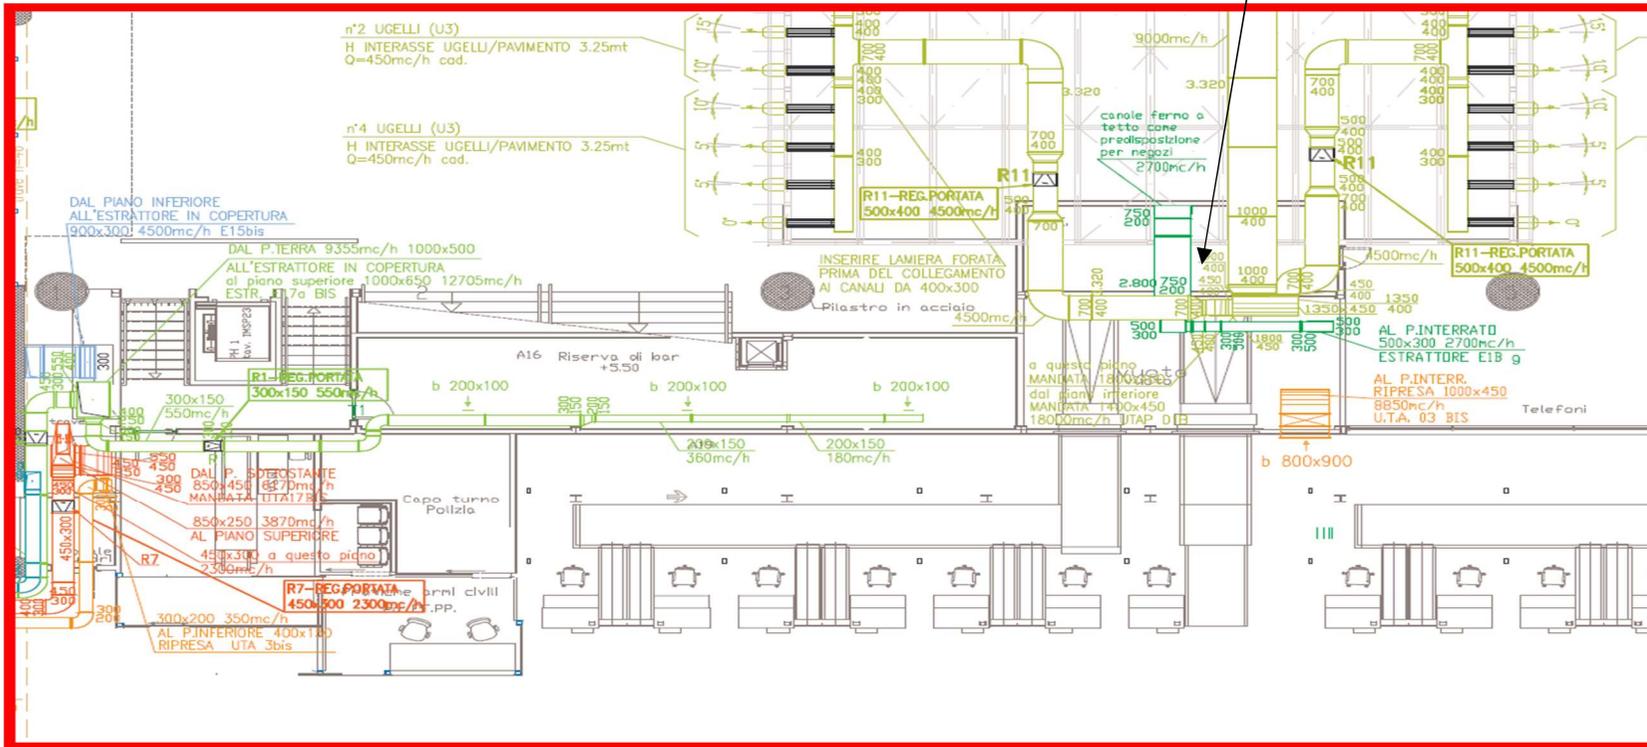


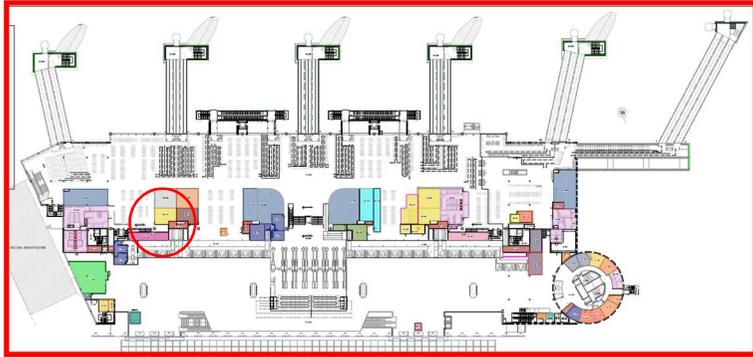

**LOCALE TECNICO –  
ADDUZIONE ACQUA  
REFRIGERATA**

**STRALCIO P.PARTENZE – LOCALE TECNICO IMPIANTO DI CDZ (FAINCOIL)**

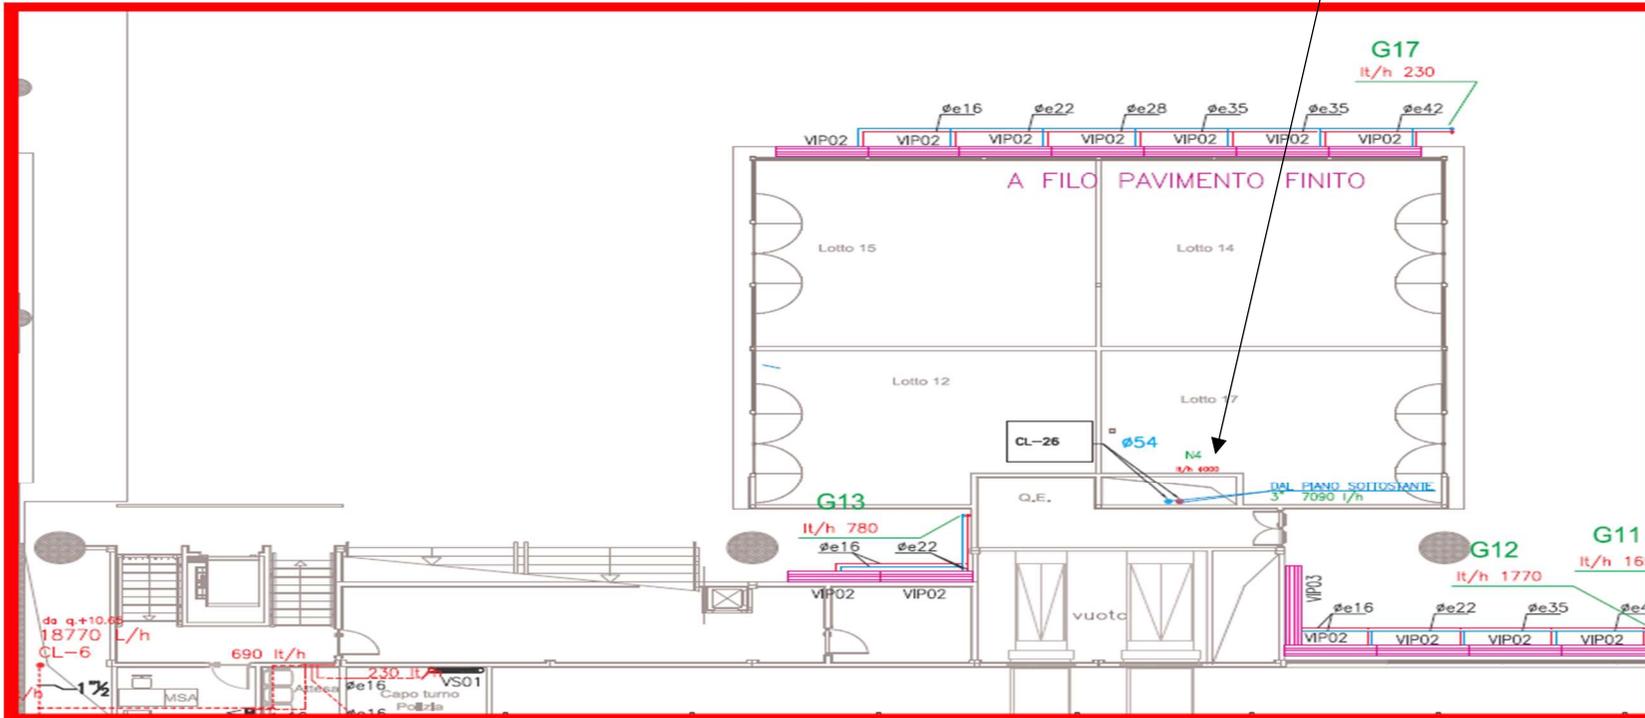

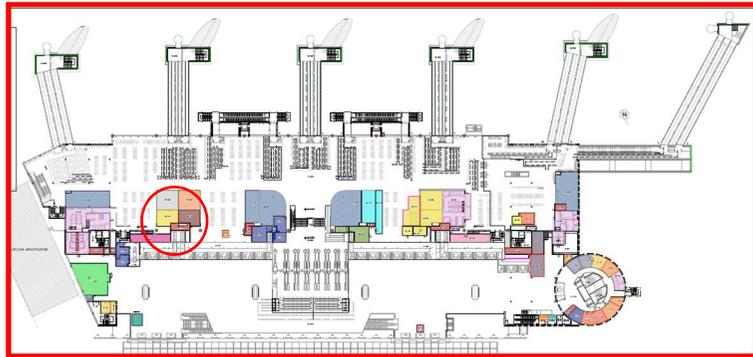

LOCALE TECNICO –  
ADDUZIONE ACQUA

**STRALCIO P.PARTENZE – LOCALE TECNICO IMPIANTO IDRICO**

